


PROSPETTO EST



PROSPETTO NORD



PROSPETTO OVEST

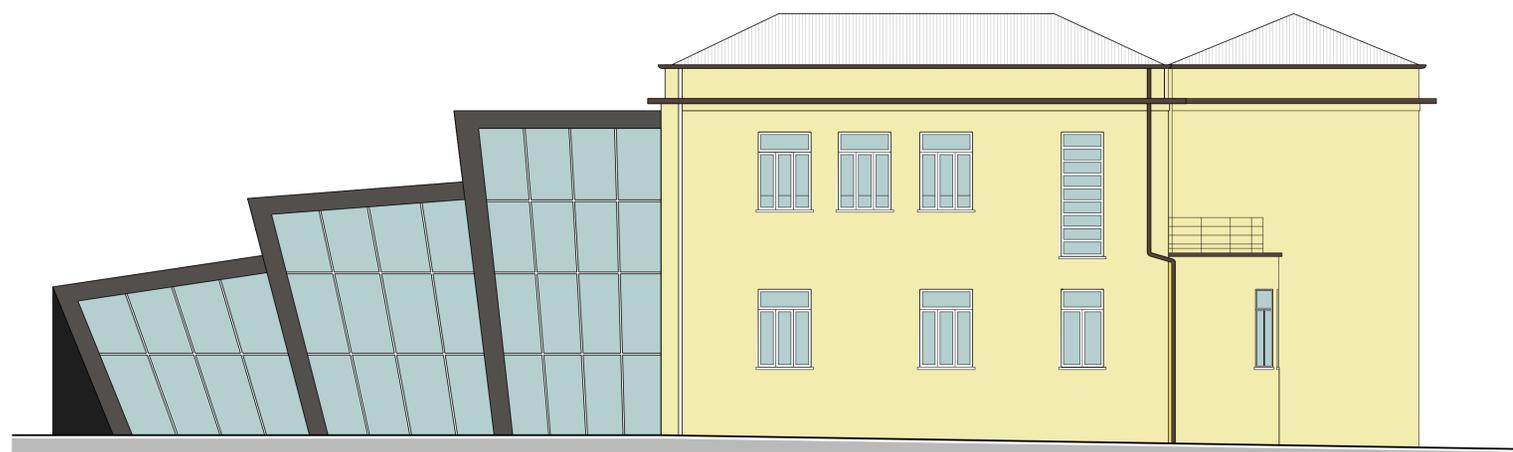

PROSPETTO SUD



CREATO CON LA VERSIONE DIDATTICA DI UN PRODOTTO AUTODESK

CREATO CON LA VERSIONE DIDATTICA DI UN PRODOTTO AUTODESK

ISTITUTO DI ISTRUZIONE SUPERIORE STATALE "V.BACHELET"  
Via V.Bachelet, 6 - 23848 Oggiono (LC)  
OGGETTO: Concorso di idee per il nuovo polo culturale sito in Mandello del Lario (LC)

PROSPETTI Scala 1:100

3

GRUPPO : Casiraghi Omar, Cavenaghi Simone, Montecotto Carlo, Timaco Stefano, Vismara Davide



Classe: 5 A CAT  
A.S.: 2017/2018  
Docente: prof. D.GILARDI, F.GALBUSERA