


SEZIONE A-A




SEZIONE B-B



SEZIONE C-C

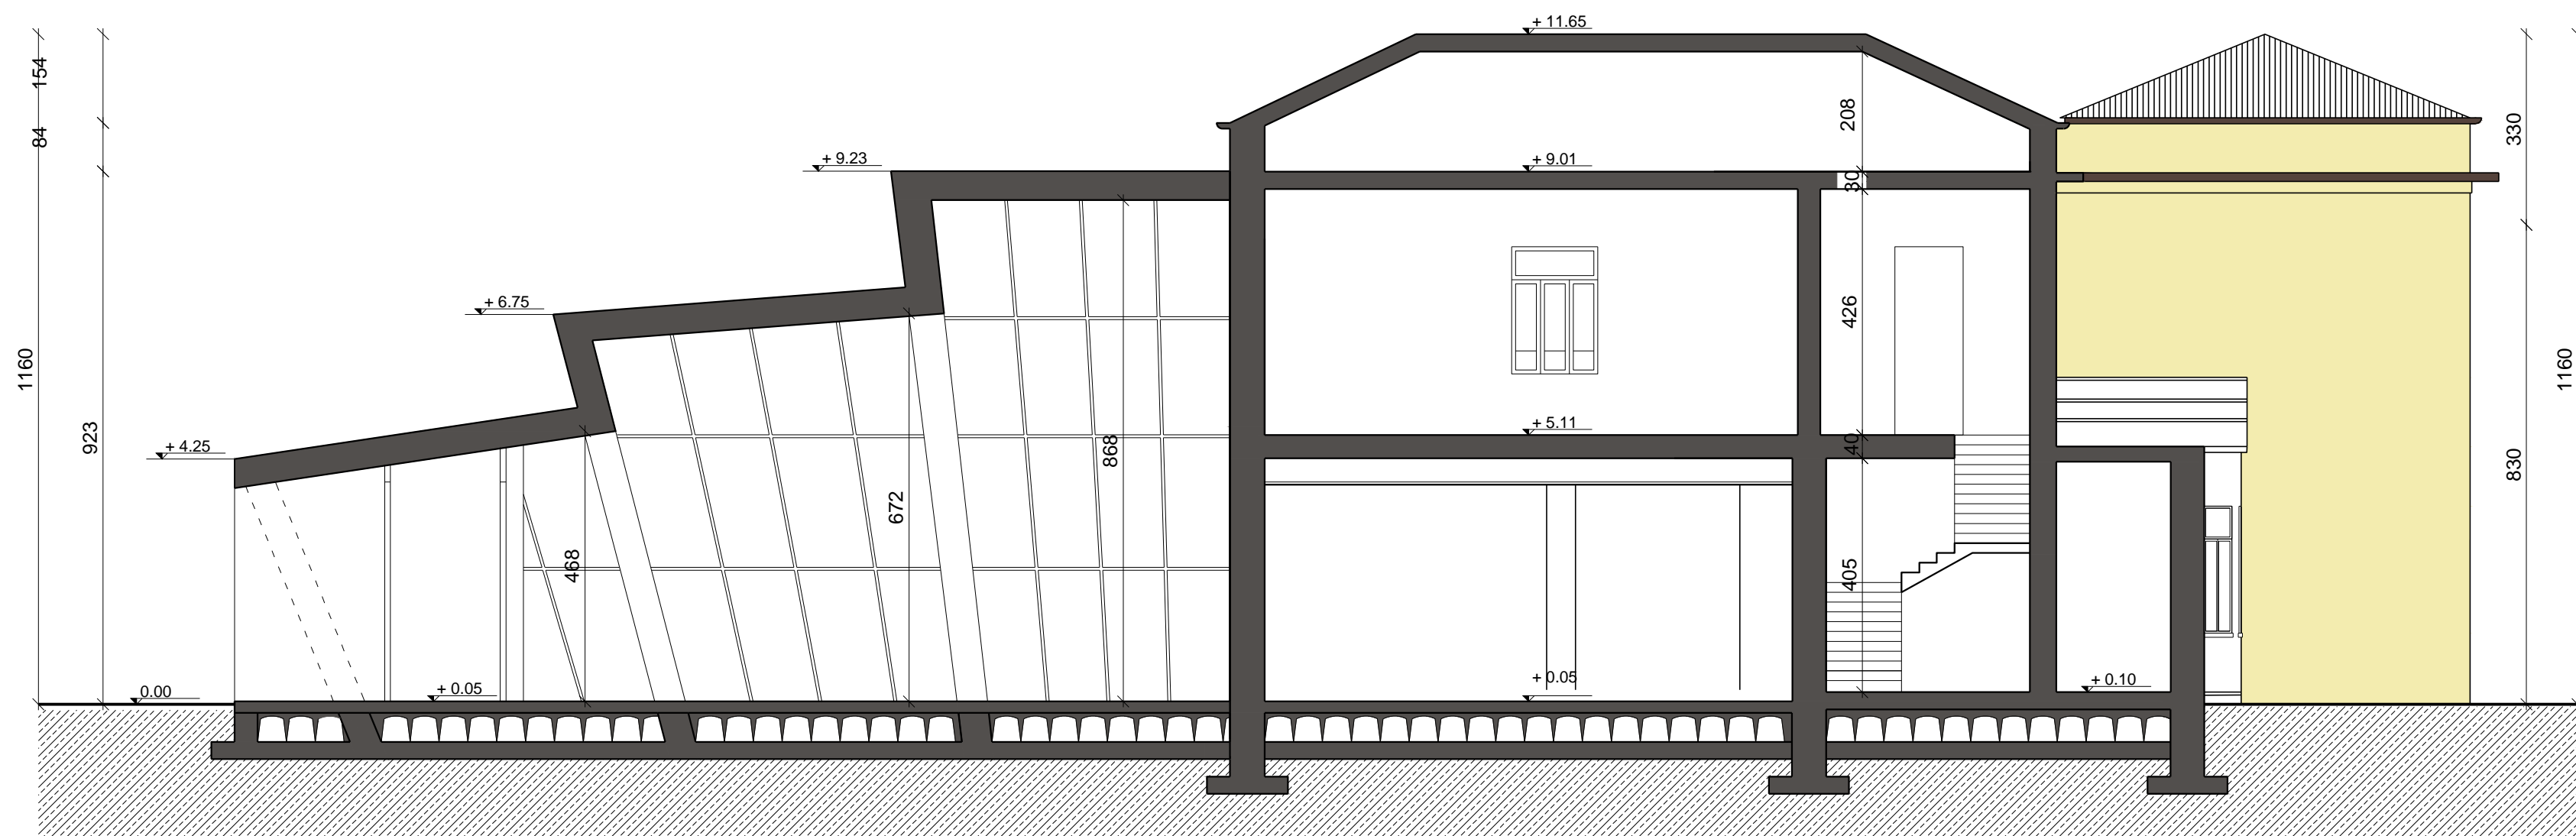

SEZIONE D-D

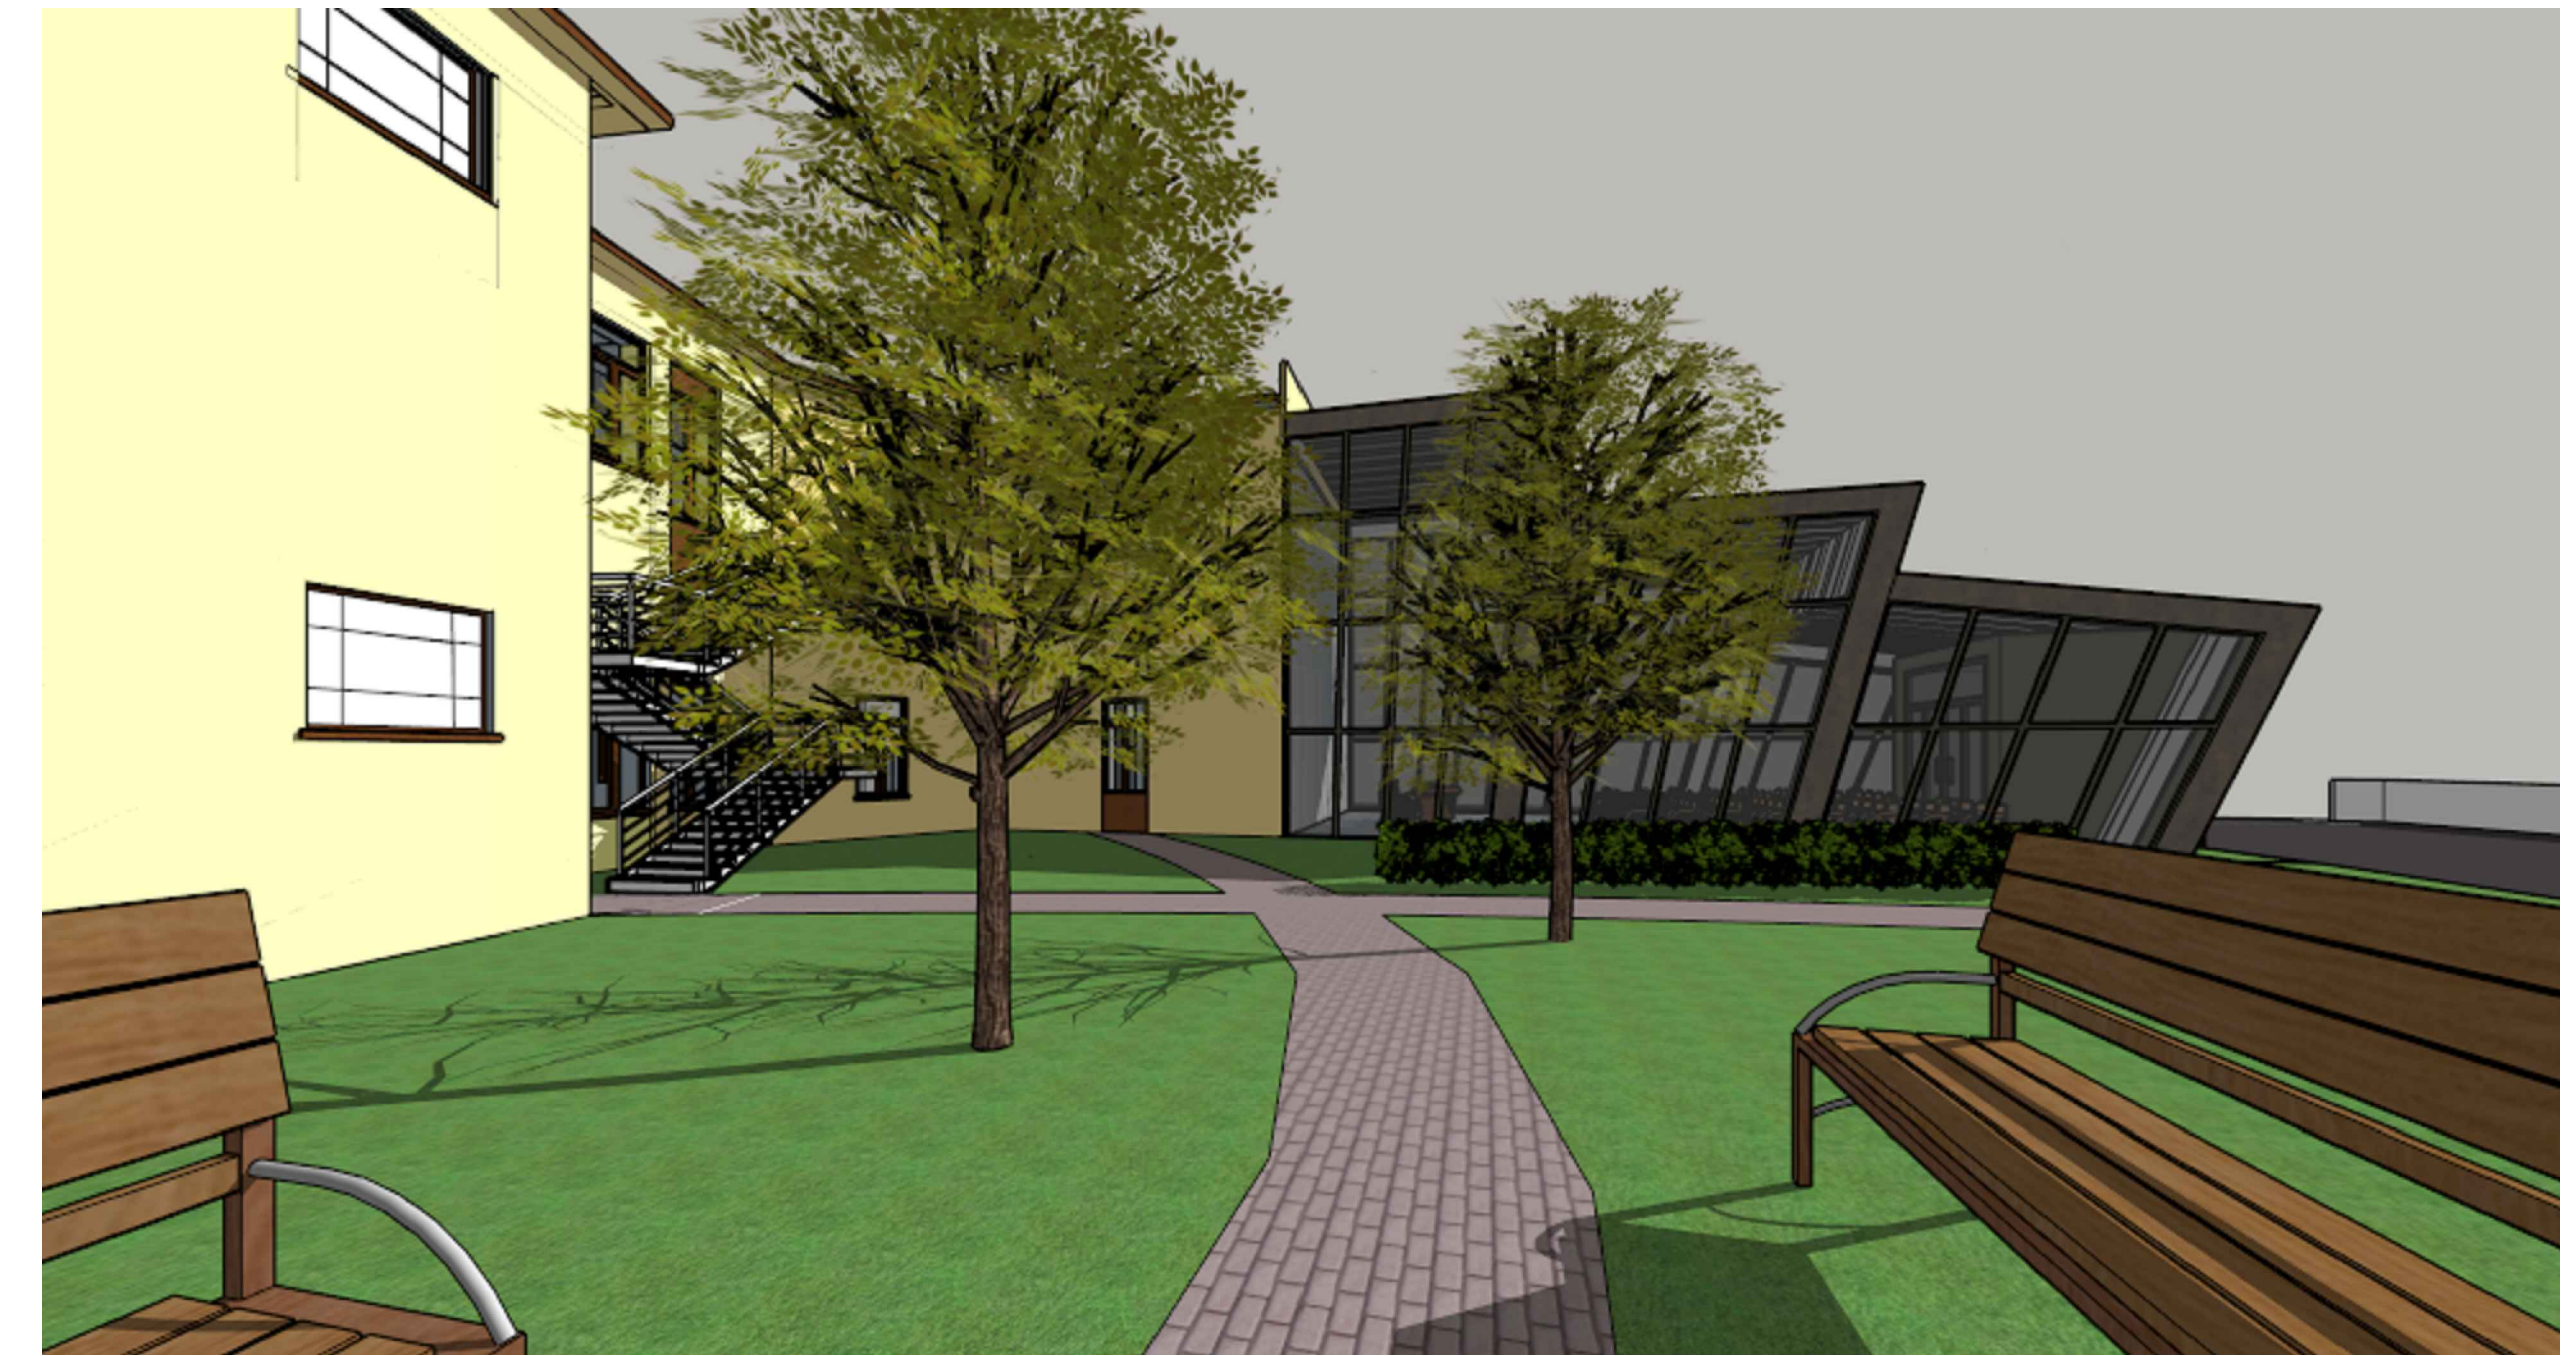

CREATO CON LA VERSIONE DIDATTICA DI UN PRODOTTO AUTODESK

CREATO CON LA VERSIONE DIDATTICA DI UN PRODOTTO AUTODESK

ISTITUTO DI ISTRUZIONE SUPERIORE STATALE "V.BACHELET"  
 Via V.Bachelet, 6 - 23848 Oggiono (LC)  
 OGGETTO: Concorso di idee per il nuovo polo culturale sito  
 in Mandello del Lario (LC)

SEZIONI Scala 1:100

GRUPPO : Casiraghi Omar, Cavenaghi Simone, Montecotto  
 Carlo, Timaco Stefano, Vismara Davide



Classe: 5 A CAT  
 A.S.: 2017/2018  
 Docente: prof. D.GILARDI, F.GALBUSERA